



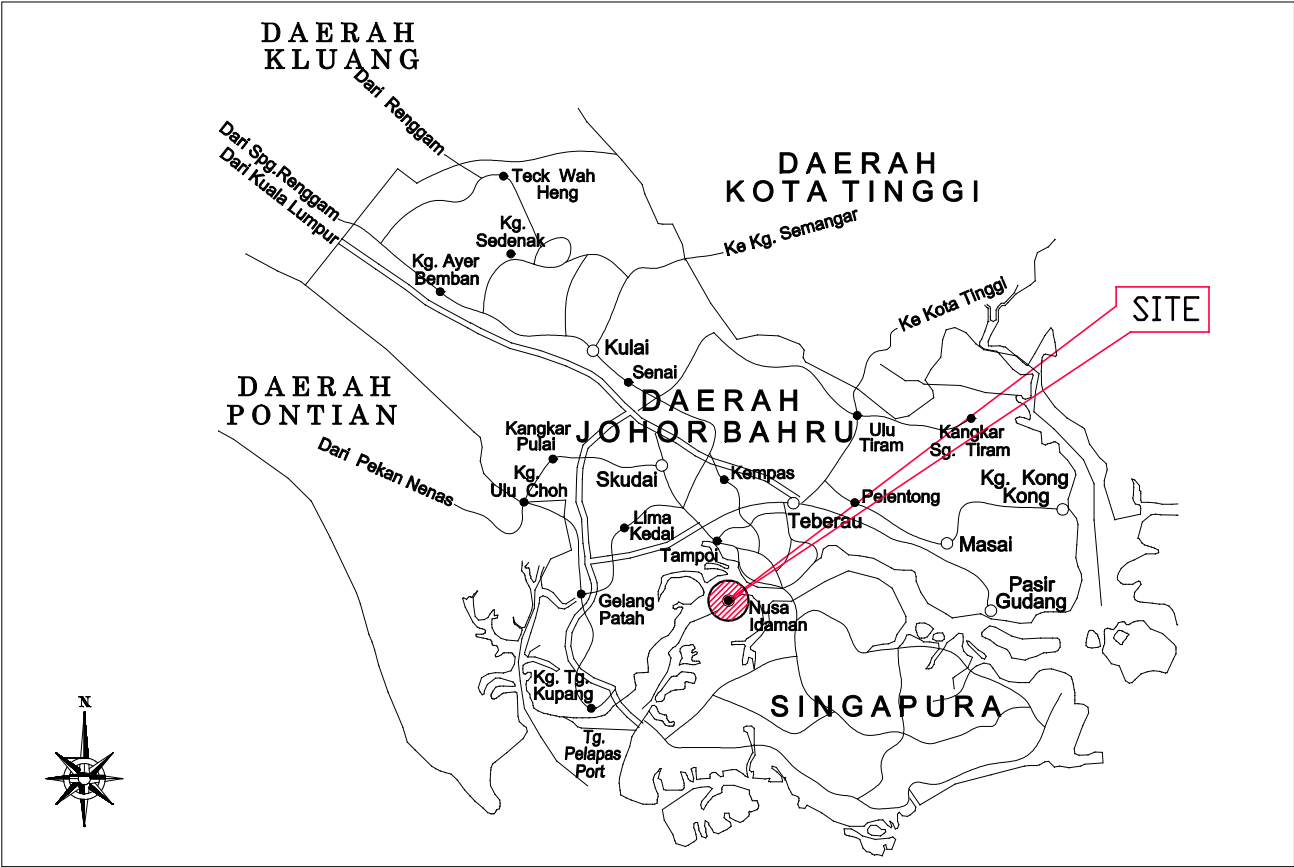

KEY PLAN
SCALE NTS

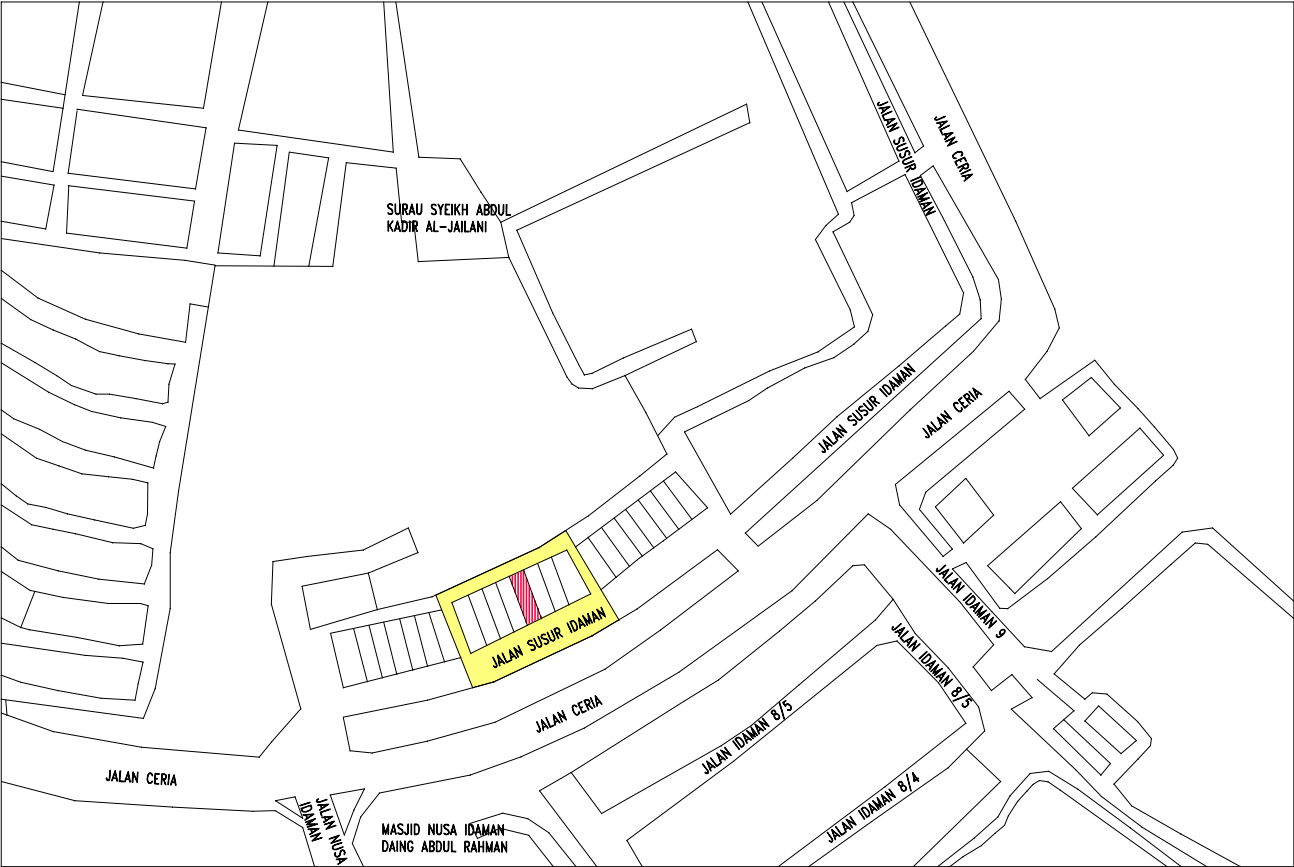

LOCATION PLAN
SCALE NTS

TAJUK :-
Adalah saya mencadangkan agar maksud utama cadangan projek seperti di atas adalah dalam Kumpulan Maksud kedai dan keperluan kelengkapan keselamatan kebakaran adalah seperti berikut, (keperluan kelengkapan keselamatan hendaklah ditentukan mengikut UBBL pada sesuatu cadangan projek)

KEHENDAK-KEHENDAK BOMBA :-		
1.0 1.1 Pili 1.2 1.3	Pelan tapak : Sedia ada 2 nos. pili bomba jenis pillar pengeluaran air minimanya tidak kurang dari 1135 lit/11 min. bagi tiap-tiap pili bomba. bomba tersebut hendaklah dicat dengan warna kuning (Yellow Road Line Paint) Sedia ada 2 talian hose berukuran 64mm x 30mm dan sebatang nozzle dari jenis Jet and Spray yang ditempatkan didalam peti kabinet berhampiran dengan tiap-tiap pili bomba. Sedia ada jalan masuk perkakas bomba (access Road) dengan lebar tidak kurang 20 kaki (6meter) yang boleh menampung keberatan beban 25tan. Kecerunan jalan kereta bomba hendaklah tidak kurang 1:12	2.0 2.1 2.2 2.3 2.4 2.5 2.6 Kehendak-kehendak Am : Semua pendawaian elektrik hendaklah ditanam dalam simen/kondium logam. Pendawaian yang melalui siling hendaklah didalam kondium logam. Pemasangannya hendaklah mematuhi syarat-syarat I.E.E yang diluluskan oleh Jabatan Bekalan Elektrik Penggunaan siling bangunan hendaklah menepati kehendak-kehendak UBBL 1984 Jadual Kelapan Pintu rintangan api 2 jam hendaklah dari yang telah mempunyai skim pengesahan SIRIM Adakan 2 unit alat pemadam api jenis ABC debu kering 9kg. Alat tersebut hendaklah dari yang telah mempunyai skim pengesahan. Adakan 2 unit lampu kecemasan (EL) yang menggunakan dua kuasa karan. Adakan 2 unit lampu tanda 'KELUAR' keselamatan yang menggunakan dua kuasa karan.
4.0 4.1 4.2 4.3 4.4 Nota :	Peringatan : Lain-lain keperluan yang berhubungan dengan keselamatan nyawa dan harta benda dari kebakaran seperti yang dikehendaki oleh Ketua Pengarah Perkhidmatan Bomba Malaysia hendaklah disempurnakan. Segala syor-syor yang dikemukakan adalah tertakluk kepada rekabentuk kegunaan serta lokasi bangunan tersebut. Sebarang pindaan kepada rekabentuk, kegunaan serta lokasinya bangunan hendaklah menepati syarat Jabatan. Setelah pemasangan kebomba dilaksanakan pihak berkenaan dikehendaki menghubungi Jabatan ini sebelum siji sokongan menduduki bangunan dikeluarkan. Mengikut SEKSYEN 3 Akta Perkhidmatan Bomba tuan dikehendaki memohon siji Perakuan Bomba dari Bahagian Penguatkuasaan JBPM. Nota : Pihak arkitek/konsultant hendaklah membuat perakuan setiap pelan-pelan bangunan bagi tujuan endorsemen pelan seperti berikut :- SAYA MEMPERAKUI BAHAWA DETAIL-DETAIL DALAM PELAN-PELAN ADALAH MENURUT KEHENDAK-KEHENDAK UNDANG-UNDANG KECIL BANGUNAN SERAGAM 1984 DAN SAYA SETUJU TERIMA TANGGUNGJAWAB PENUH DENGAN SEWAJARNYA.	

AREA TABULATION, LIGHTING & VENTILATION

LOCATION	AREA(sq.m)	REQUIRED (sq.m)		OPENING SIZE (sq.m)	VENTILATION PROVIDED %	STATUS
		10%	5%			
GROUND FLOOR						
NEW KITCHEN	16.79 SQ.M2	1.68	-	M/V	M/V	-
-	-	-	-	-	-	-
-	-	-	-	-	-	-
TOTAL :	16.79 SQ.M2					

SYMBOL	DESCRIPTION	TOTAL
EL	EMERGENCY LIGHT	4
K	EXIT SIGNAGE	2
DP ▼	ABC DRY POWDER FIRE	2

CONSULTANT : NR2ARCHI DESIGN design • built • consultancy 202103196642 (NS0255897-K) NO.24-1, JALAN SUSUR MASAI LAMA 1, TAMAN SAUJANA, 81100 JOHOR BAHRU, JOHOR DARUL TA'ZIM TEL: 011-63611050 EMAIL: nr2arch@gmail.com	Title : PERMOHONAN PELAN CADANGAN UBAHAN DAN TAMBAHAN KE ATAS RUMAH KEDAI TINGKAT BAWAH SEDIA ADA DI NO.62, JALAN SUSUR PERSINT IDAMAN 1, TAMAN NUSA IDAMAN, 79100 ISKANDAR PUTERI, JOHOR BAHRU, JOHOR. UNTUK TETUAN NB CAFE	Drawing Title : KEY PLAN, LOCATION PLAN AREA TABULATION, LIGHTING & VENTILATION BOMBA REQUIREMENT	AMENDMENTS :		FILE NAME : NB CAFE/04/000/01/MAINDRAWING/R171022				
						SCALE : NTS		DATE : OCTOBER 2022	
						DRAWN BY : SALLEH		CHECK BY : REMMY	
						JOB NO.: NB CAFE/TENDER		DWG NO. : MD/001	
								01	